


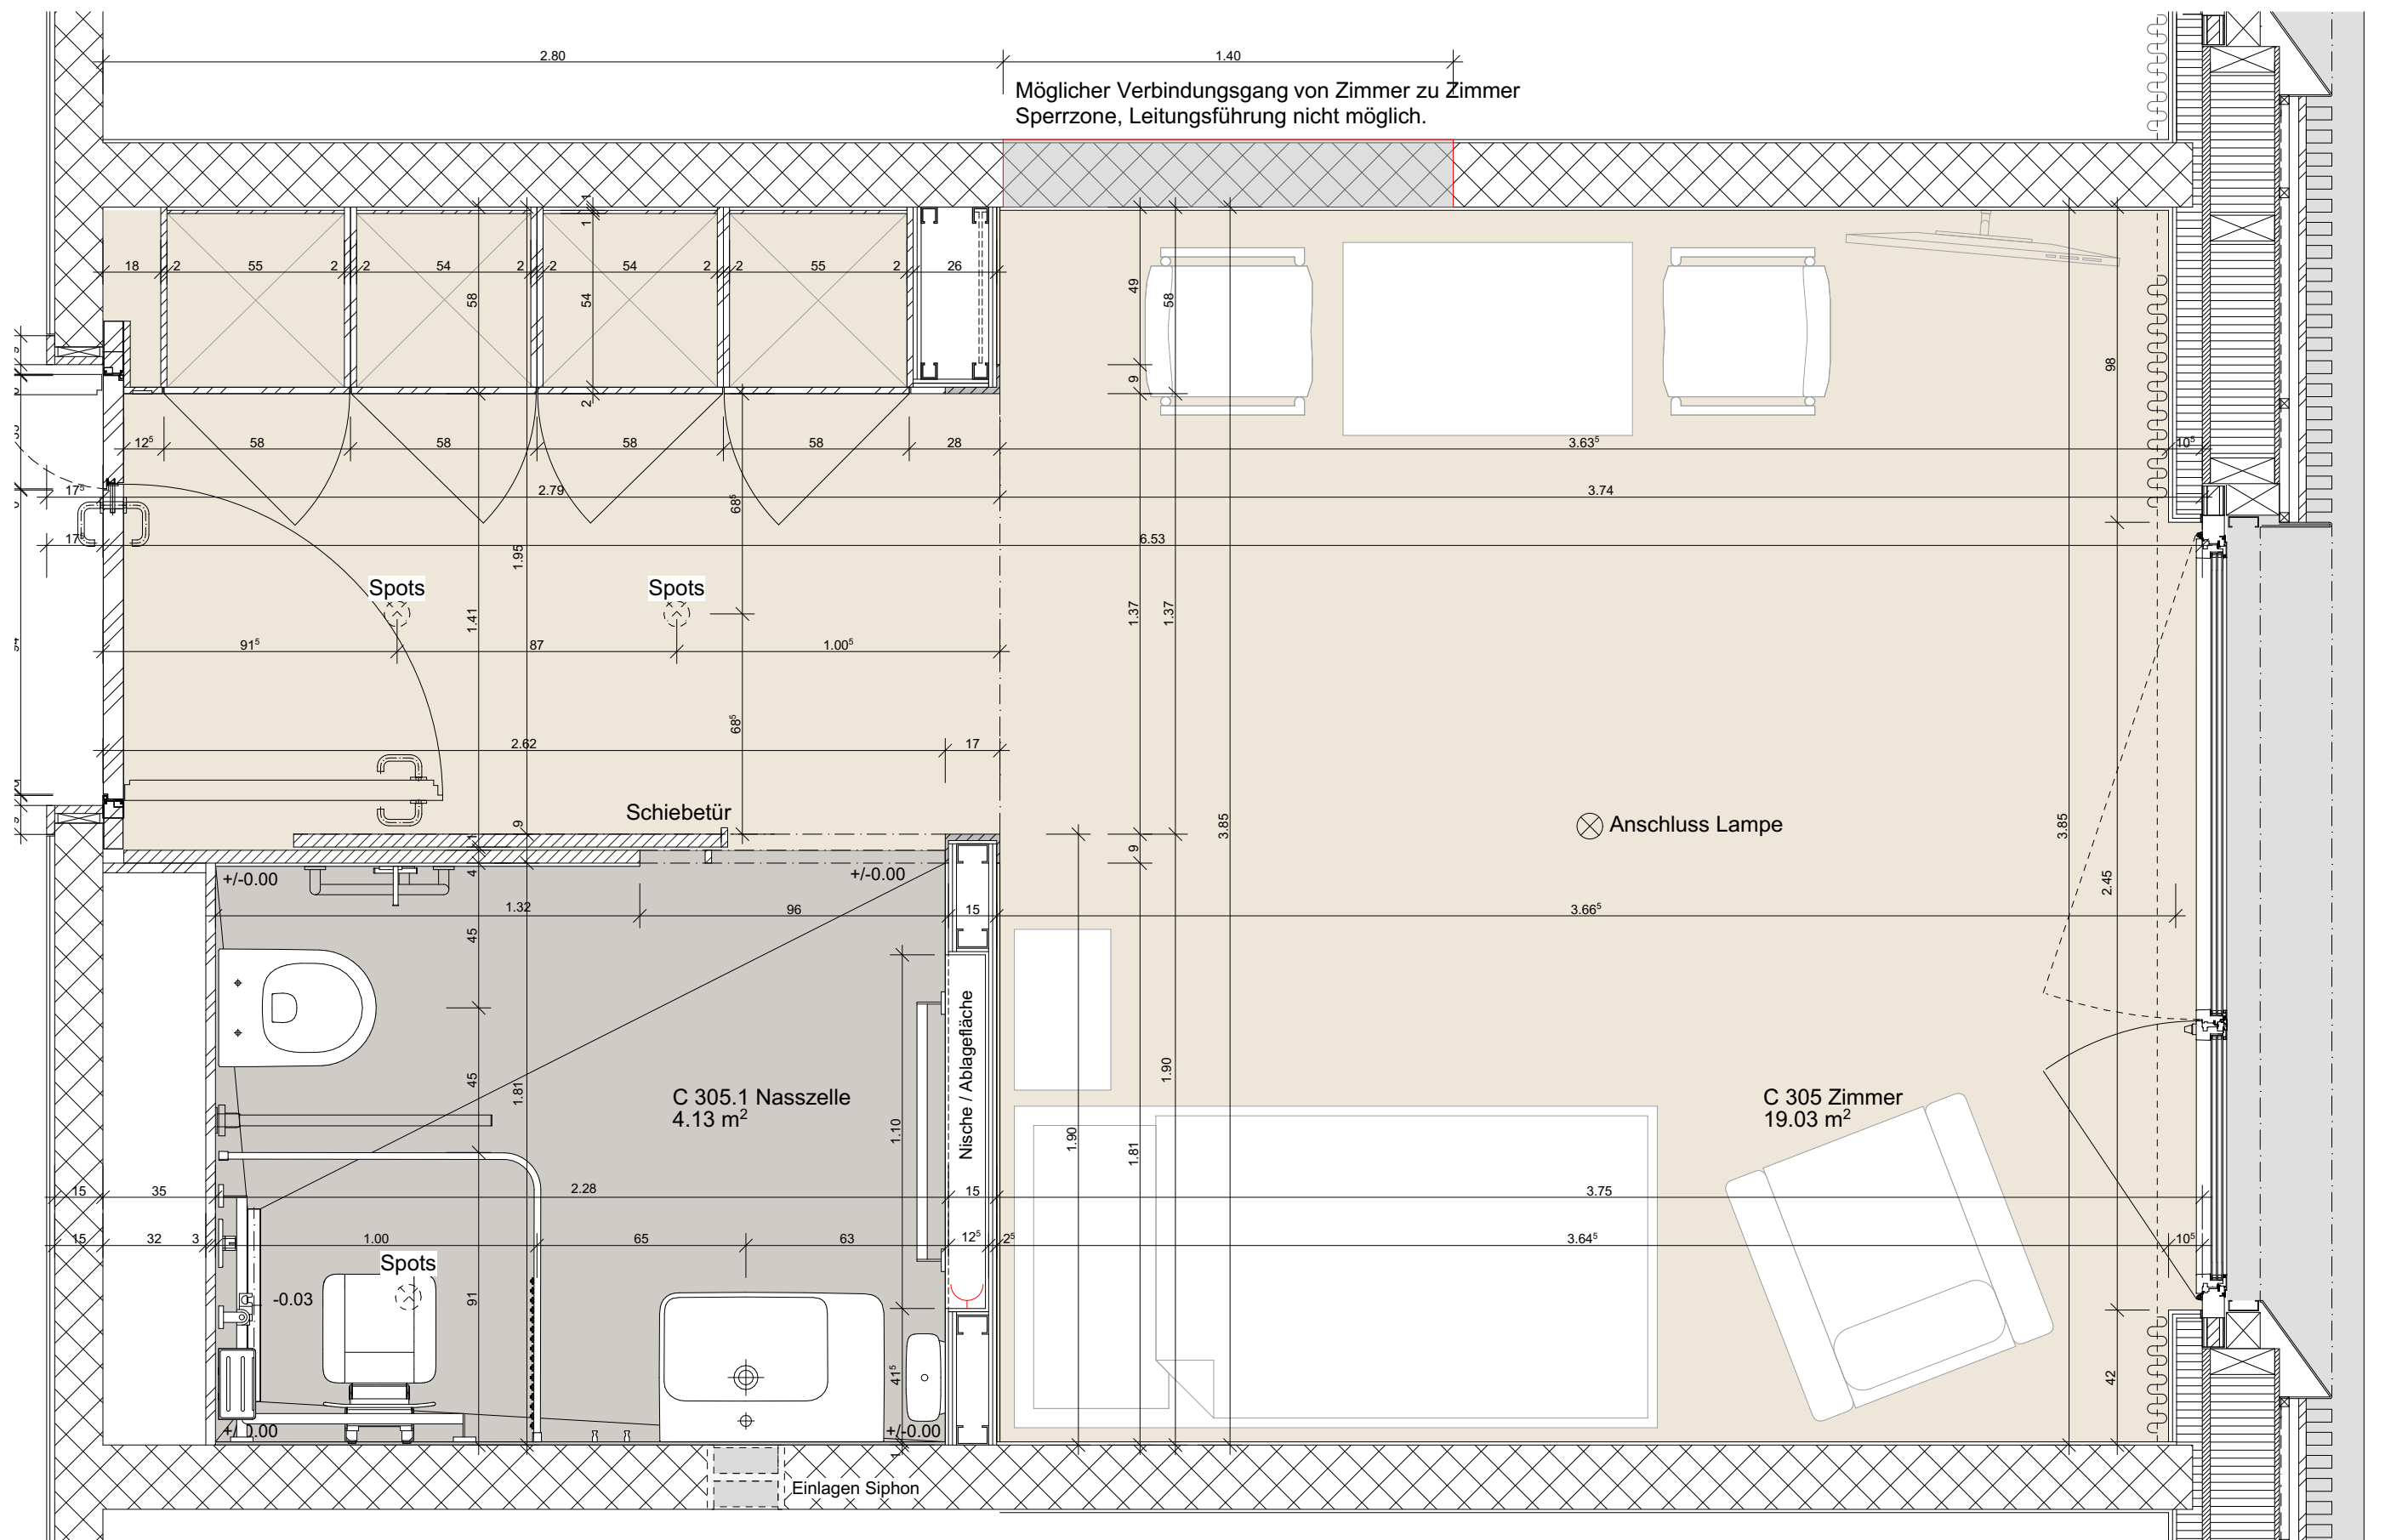

Neubau Alterszentrum Haslibrunnen

Grundstück-Nr. 1028, Untersteckholzstrasse 1, 4900 Langenthal
Projekt Nr.: 11-18 Ausführungspanung

Datum: 12.10.2022 / as

Zimmer - Grundriss

Mst.: 1:20



CH-4900 Langenthal
CH-8048 Zürich
CH-6005 Luzern

Bleienbachstrasse 22
Rautstrasse 55
Werfstrasse 3

T +41 62 919 72 72
T +41 44 430 00 90
T +41 41 362 17 17