


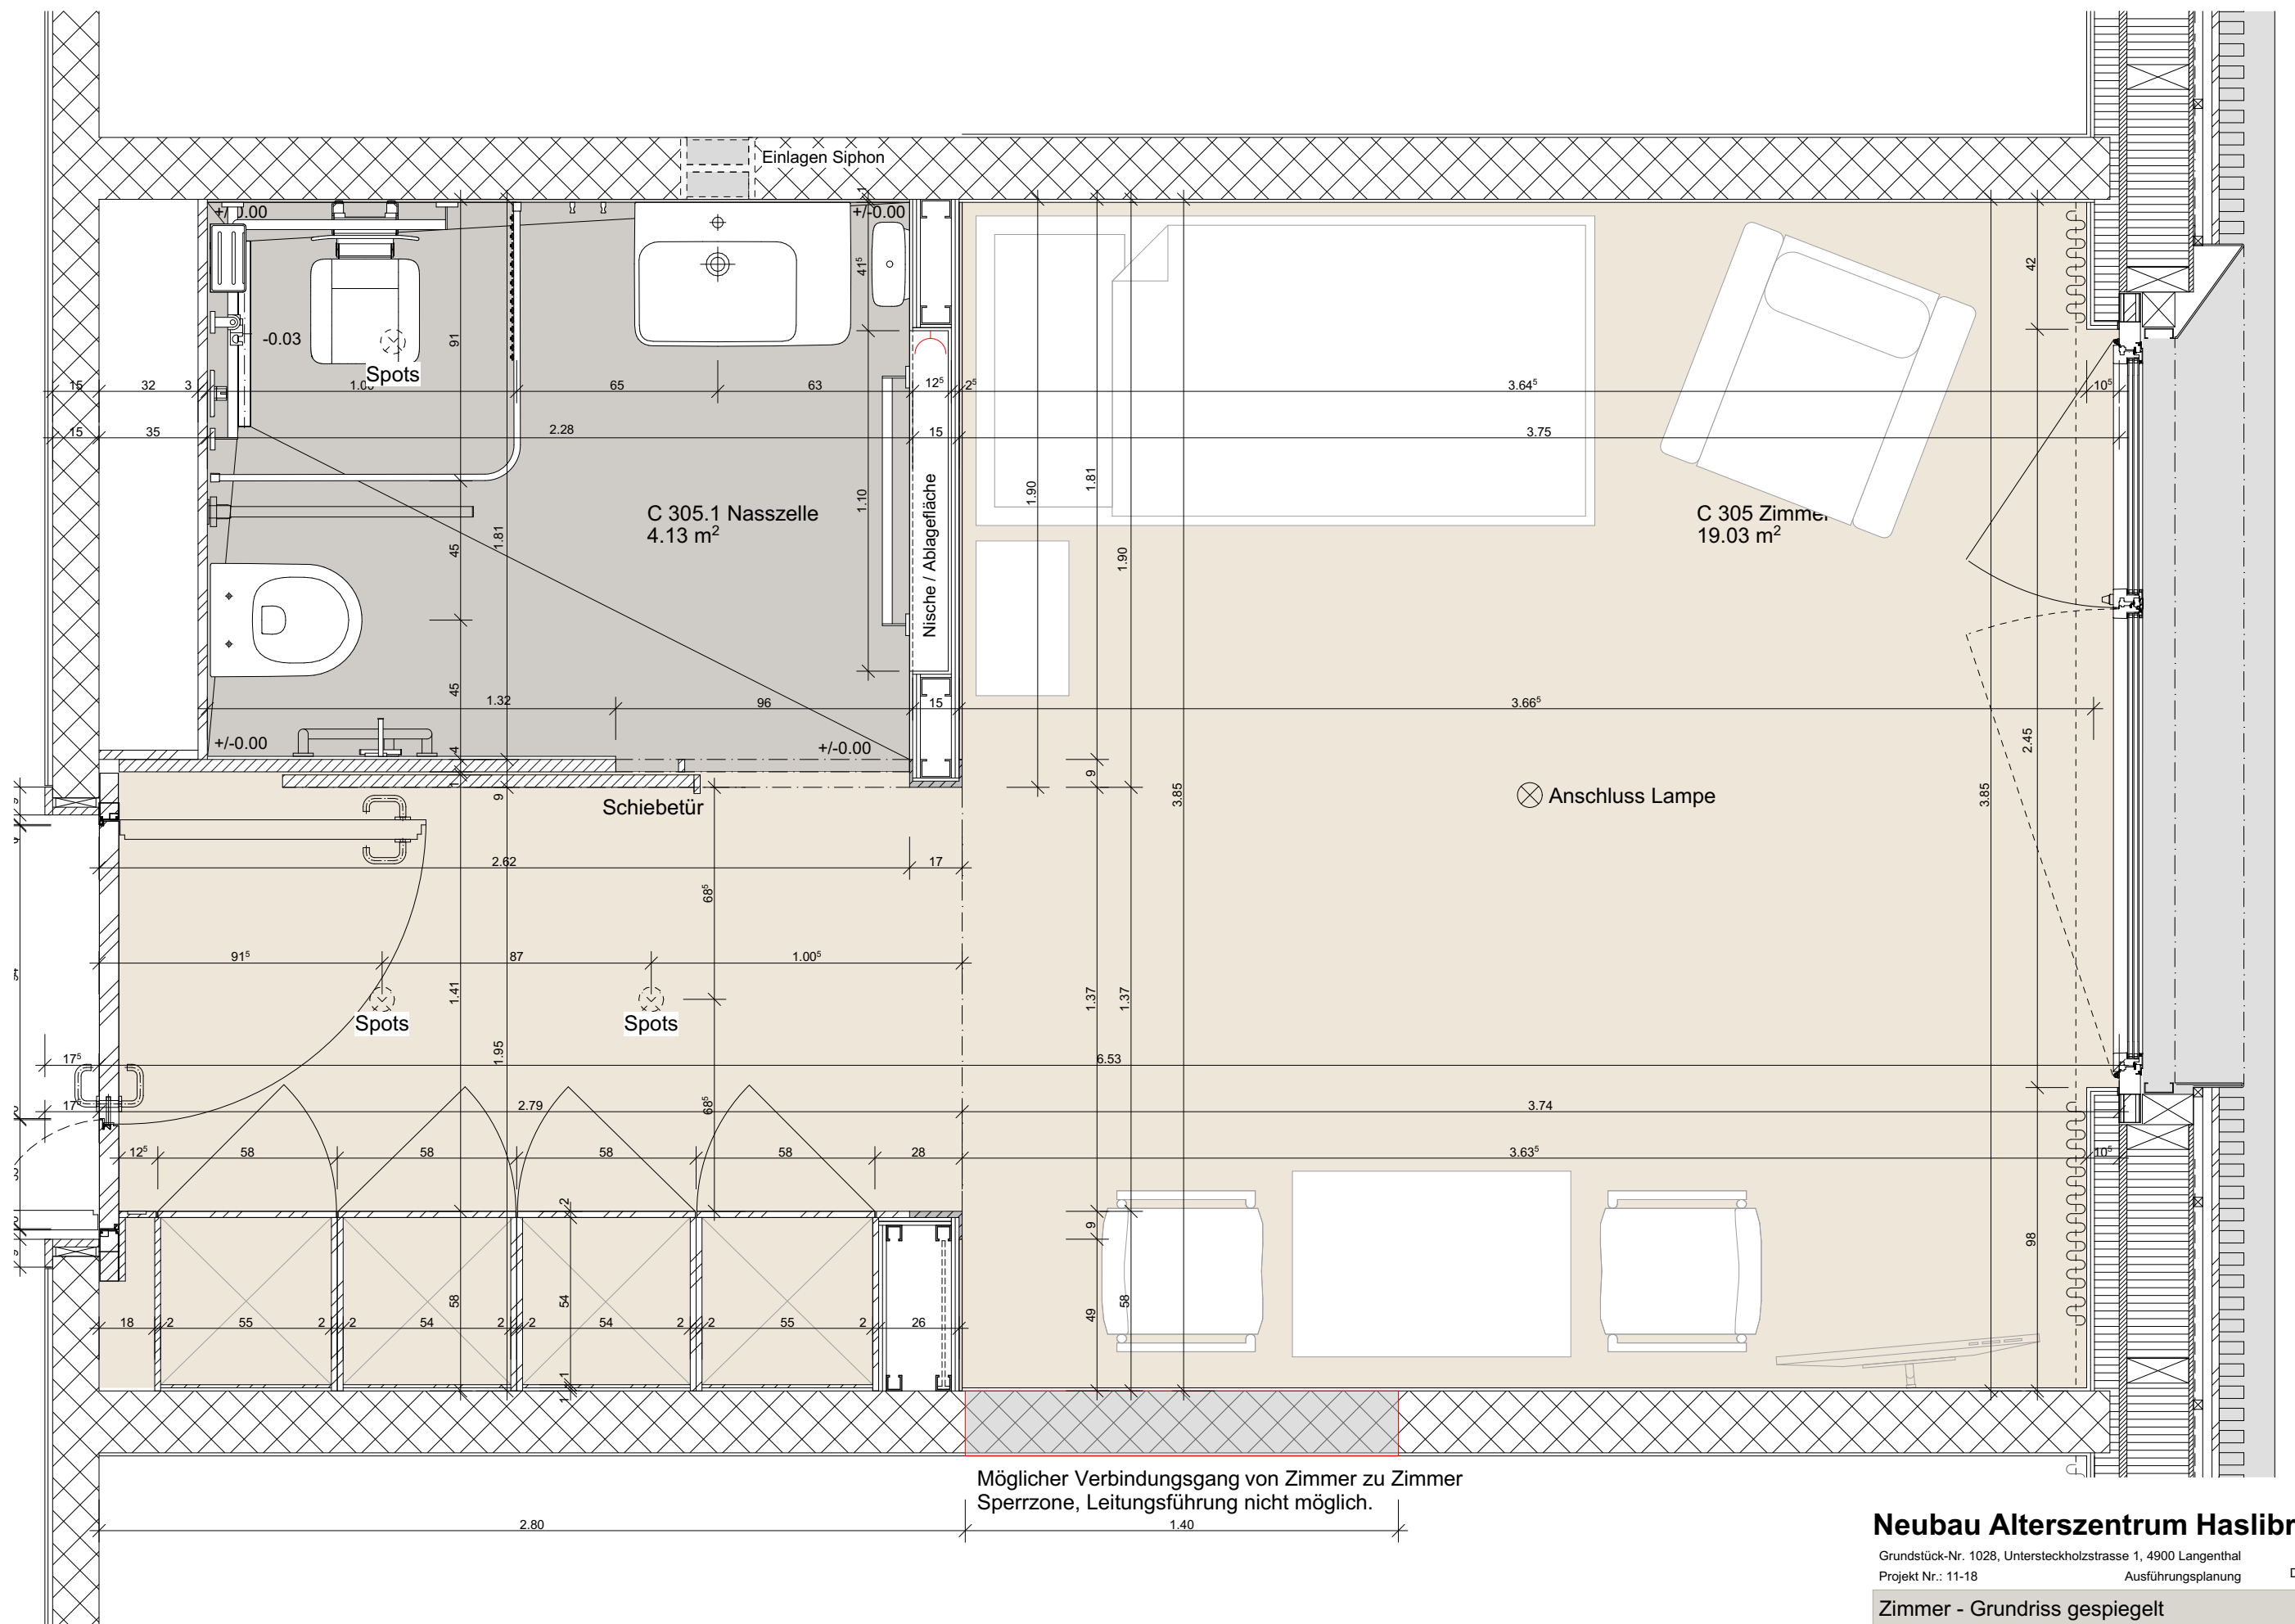

Neubau Alterszentrum Haslibrunnen

Grundstück-Nr. 1028, Untersteckholzstrasse 1, 4900 Langenthal
Projekt Nr.: 11-18
Ausführungsplanung
Datum: 25.08.2020 / as

Zimmer - Grundriss gespiegelt
Mst.: 1:20



DUCKSCH
ANLIKER

CH-4900 Langenthal
CH-8048 Zürich
CH-6005 Luzern

Bleienbachstrasse 22
Rautistrasse 55
Werftstrasse 3

T +41 62 919 72 72
T +41 44 430 00 90
T +41 41 362 17 17